


Regelausführung mit Sicherung in der Baugrube

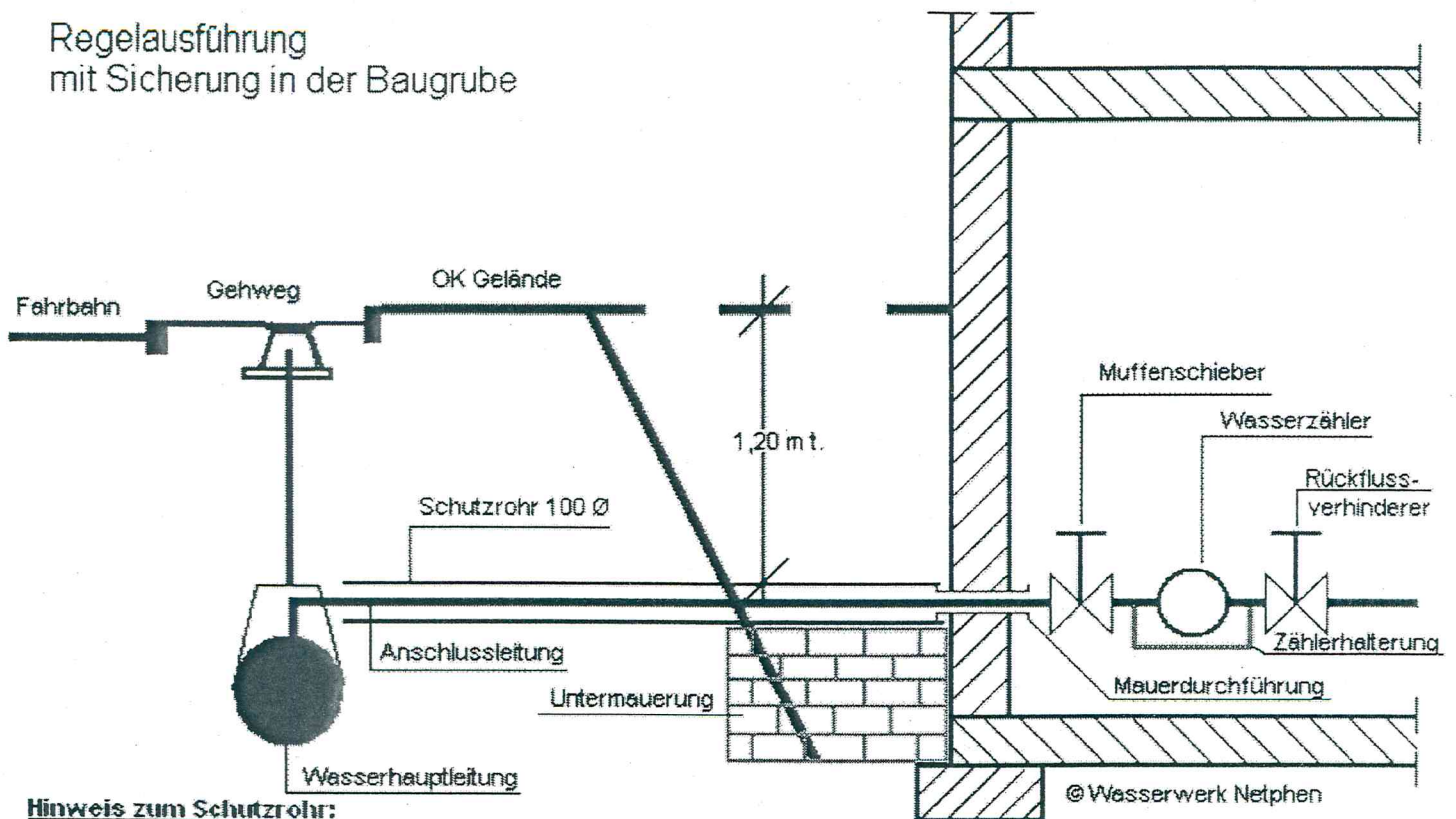

Hinweis zum Schutzrohr:


Es darf nur PVC-Kanalrohr (rot) verwendet werden. Der Einbau von Well-/Flexrohr ist nicht zulässig und muss ggfs. entfernt werden.

Hinweis zur Untermauerung:

z.B. aus VMz, Hohlblocksteinen aus Beton mit geschlossenem Gefüge (Schwerbetonsteine) **kein Bims-Material!**

Die Wand- oder Bodendurchführung darf nur mit einer beim Wasserwerk erhältlichen Steckmuffe in DN 100 mm ausgeführt werden, damit die Dichtheit gegen Flüssigkeiten und Gase gewährleistet ist (Haftungsausschluss).

Regelausführung bei Unterquerung der Bodenplatte

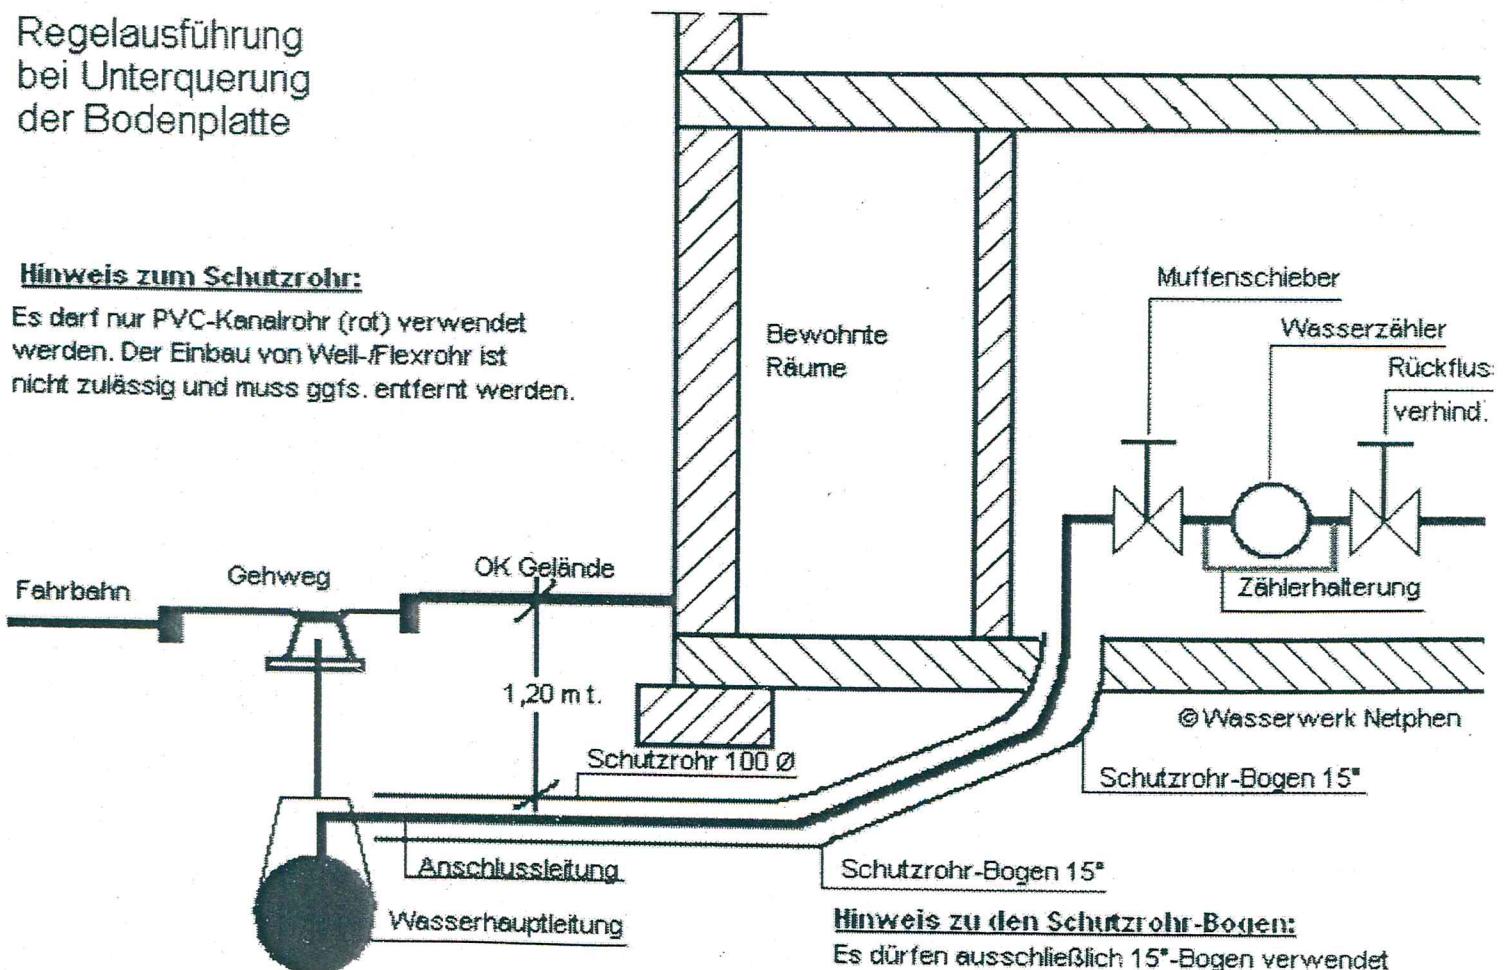

Hinweis zum Schutzrohr:

Es darf nur PVC-Kanalrohr (rot) verwendet werden. Der Einbau von Well-/Flexrohr ist nicht zulässig und muss ggfs. entfernt werden.

Hinweis zu den Schutzrohr-Bogen:

Es dürfen ausschließlich 15°-Bogen verwendet werden, max. jedoch insgesamt 90° (= 6 Stück).